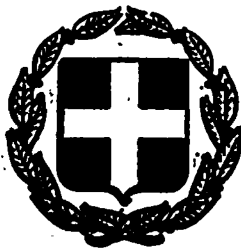


ΕΦΗΜΕΡΙΣ ΤΗΣ ΚΥΒΕΡΝΗΣΕΩΣ
ΤΗΣ ΕΛΛΗΝΙΚΗΣ ΔΗΜΟΚΡΑΤΙΑΣ

ΕΝ ΑΘΗΝΑΙΣ ΤΗ, 30 ΙΑΝΟΥΑΡΙΟΥ 1981 | ΤΕΥΧΟΣ ΤΕΤΑΡΤΟΝ | ΑΡΙΘΜΟΣ ΦΥΛΛΟΥ 50

ΠΕΡΙΕΧΟΜΕΝΑ

ΑΠΑΛΛΟΤΡΙΩΣΕΙΣ

ΑΠΟΦΑΣΕΙΣ

ΑΝΑΚΟΙΝΩΣΕΙΣ

ΠΟΛΕΟΔΟΜΙΑ

ΑΠΟΦΑΣΕΙΣ

ΑΝΑΚΟΙΝΩΣΕΙΣ

ΑΠΑΛΛΟΤΡΙΩΣΕΙΣ

ΑΠΟΦΑΣΕΙΣ

Ἀριθ. 2924 (1)

Περὶ κηρύξεως ὡς ἀναδασωτέας ἐκτάσεως (4) στρεμμάτων, στὴ θέση RADAR τῆς Κοινότητας Π. Πεντέλης τοῦ Νομοῦ Ἀττικῆς.

Ο ΝΟΜΑΡΧΗΣ ΑΤΤΙΚΗΣ
ΔΙΑΜΕΡΙΣΜΑ ΑΝΑΤ. ΑΤΤΙΚΗΣ

Ἔχοντας ὑπόψη:

1. Τὶς περὶ διοικητικῆς ἀποκεντρώσεως διατάξεις.

2. Τὶς διατάξεις τοῦ Ν. 998/1979 «περὶ προστασίας τῶν δασῶν καὶ τῶν δασικῶν ἐν γένει ἐκτάσεων τῆς Χώρας» καὶ συγκεκριμένα:

α) Τοῦ ἄρθρου 41 παρ. 1.
β) Τοῦ ἄρθρου 38 παρ. 1.

3. Τὴ Δ/γὴ τοῦ Ὑπουργείου Γεωργίας:
160417/1180/8.7.80 «περὶ ὁδηγιῶν γιὰ τὶς ἀναδασωτέες ἐκτάσεις».

4. Τὴν 3552/20.11.80 πρόταση τοῦ ἁρμοδίου Δασαρχείου Π. Πεντέλης περὶ κηρύξεως ἀναδασωτέας, τῆς ἀναφερομένης στὸ θέμα ἐκτάσεως, ἀποφασίζουμε:

Κηρύσσουμε ἀναδασωτέα, μὲ σκοπὸ τὴν ἐπαναδημιουργία καὶ διατήρηση τῆς δασικῆς βλαστήσεως ποὺ καταστράφηκε ἀπὸ πυρκαϊὰ τὴν διακατεχόμενη δασικὴ ἔκταση τεσσάρων (4) στρεμμάτων ποὺ βρίσκεται στὴ θέση RADAR τῆς Κοινότητος Π. Πεντέλης καὶ προσδιορίζεται ἀπὸ τὰ στοιχεῖα Α, Β, Γ, Δ, Ε, Ζ, Η, Θ, Α ὅπως φαίνονται στὸ συνημμένο διάγραμμα, τὸ ὁποῖο ἀποτελεῖ ἀναπόσπαστο μέρος τῆς ἀποφάσεως αὐτῆς καὶ ἔχει ὅρια:

Ἀνατολικά: Διακατεχόμενη δασικὴ ἔκταση.

Δυτικά: Διακατεχόμενη δασικὴ ἔκταση.

Βόρεια: Διακατεχόμενη δασικὴ ἔκταση.

Νότια: Ἁμαξιτὴ ὁδός.

Ἡ ἀπόφαση αὐτὴ νὰ δημοσιευθεῖ στὴν Ἐφημερίδα τῆς Κυβερνήσεως.

Ἀγ. Παρασκευή, 2 Δεκεμβρίου 1980

Ὁ Νομάρχης
ΝΙΚΗΤΑΣ Γ. ΚΩΒΑΙΟΣ

ΤΟΠΟΓΡΑΦΙΚΟ ΔΙΑΓΡΑΜΜΑ

ΚΛ. 1:1000

Απόσπασμα χάρτου κλ. 1:5000

ΥΠΟΜΝΗΜΑ

Εθεωρήθη

Αγία Παρασκευή 14-11-1980

Ο Δήμαρχος

Αγία Παρασκευή 14-11-1980

Αγία Παρασκευή 14-11-1980

Ο Συντάξας

Ἀριθ. 8795 (2)

Περὶ κηρύξεως ἀναγκαστικῆς ἀπαλλοτριώσεως ἀγροτικῆς ἐκτάσεως 1.010 μ² εἰς τὴν κτηματικὴν περιοχὴν Νεμέας διὰ τὴν κατασκευὴν ὁδοῦ προσβάσεως τῆς νέας γεφύρας Ἀσωποῦ ποταμοῦ ἐπὶ τῆς ὁδοῦ Νεμέας—Δάφνης, Ν. Κορινθίας.

Ο ΝΟΜΑΡΧΗΣ ΚΟΡΙΝΘΙΑΣ

Ἔχοντες ὑπ' ὄψει:

1. Τὰς διατάξεις τοῦ Ν.Δ. 797/71 «περὶ ἀναγκαστικῶν ἀπαλλοτριώσεων», ἐν συνδυασμῷ πρὸς τὸ ὑπ' ἀριθ. 139/71 Β.Δ., δημοσιευθὲν εἰς τὸ ὑπ' ἀριθ. 49/71 ΦΕΚ.

2. Τὸ ὑπ' ἀριθ. 23 τοῦ ἀπὸ 25.11.29 Δ/τος «περὶ κωδικοποιήσεως τῶν περὶ κατασκευῆς καὶ συντηρήσεως ὁδῶν κειμένων διατάξεων κλπ.».

3. Τὰς διατάξεις τοῦ Ν. 653/77 «περὶ ὑποχρεώσεως τῶν παροδίων ἰδιοκτητῶν διὰ τὴν διάνοιξιν ἐθνικῶν ὁδῶν κλπ.», τοῦ ἄρθρου 1 τοῦ ἀνωτέρω ἐφαρμοζομένου ἐφ' ὅλης τῆς ἀπαλλοτριουμένης ἐπιφανείας, ὡς ἐτροποποιήθη διὰ τῆς παρ. 10 τοῦ ἄρθρου 62 τοῦ Ν. 947/79 «περὶ οἰκιστικῶν περιοχῶν» καὶ τῆς παρ. 4 τοῦ ἄρθρου 9 τοῦ Ν. 960/79 «περὶ ἐπιβολῆς ὑποχρεώσεων πρὸς δημιουργίαν χώρων σταθμεύσεως αὐτοκινήτων διὰ τὴν ἐξυπηρέτησιν τῶν κτιρίων καὶ ρυθμίσεως συναφῶν θεμάτων».

4. Τὰς διατάξεις τοῦ Π.Δ. 929/79 «περὶ ἐκτελέσεως τοῦ ἄρθρου 1 τοῦ Ν. 653/77», **ἀποφασίζομεν:**

1. Κηρύσσομεν ἀναγκαστικῶς ἀπαλλοτριωτέαν, λόγῳ δημοσίας ὠφελείας, ἤτοι διὰ τὴν κατασκευὴν ὁδοῦ προσβάσεως τῆς νέας γεφύρας Ἀσωποῦ ποταμοῦ ἐπὶ τῆς ὁδοῦ Νεμέας—Δάφνης, ἀγροτικῆς ἐκτάσεως 1.010 μ², εἰς κτηματικὴν περιοχὴν Νεμέας, εἰκονιζομένην εἰς τὸ ἀπὸ 31.10.80 Κτηματολογικὸν διάγραμμα τῆς Δ.Τ.Υ. Ν. Κορινθίας καὶ προϋπολογιζομένης δαπάνης ὡς ἔγγιστα 240.000 δρχ.

Ἐφ' ὅλης τῆς ἀπαλλοτριουμένης ἐκτάσεως θὰ ἰσχύσουν αἱ διατάξεις τοῦ ἄρθρου 1 τοῦ Ν. 653/77 ὡς ἀνωτέρω.

Ἐπὶ τῆς ὡς ἄνω ἐκτάσεως προβάλλουν δικαιώματα κυριότητος οἱ:

1) Ἀθανάσιος Καρυώτης τοῦ Βασιλείου

2) Βασίλειος Γιαννακάκης τοῦ Ἰωάννου.

2. Ἡ ἀπαλλοτρίωσις κηρύσσεται ὑπὲρ τοῦ Δημοσίου καὶ εἰς βάρος πιστώσεων τοῦ Νομαρχιακοῦ Ταμείου Κορινθίας διὰ τὴν ἀποζημίωσιν τῶν ὑπερκειμένων.

Ἡ παροῦσα δημοσιευθήτω διὰ τῆς Ἐφημερίδος τῆς Κυβερνήσεως.

Ἐν Κορίνθῳ τῇ 19 Ἰανουαρίου 1981

Ὁ Νομάρχης

ΧΡ. ΓΟΥΛΑΣ

Ἀριθ. Ο.Ε. 460 (3)

Περὶ ἐπικυρώσεως ἐκθέσεως καθορισμοῦ οριογραμμῶν αἰγιαλοῦ παραλίας καὶ παλαιοῦ αἰγιαλοῦ στὴ θέση Μαῦρος Μῶλος τοῦ Δήμου Κισάμου.

Ο ΝΟΜΑΡΧΗΣ ΧΑΝΙΩΝ

Ἔχοντας ὑπ' ὄψει:

1) Τὰς διατάξεις τοῦ Ν. 3200/55 «περὶ διοικητικῆς ἀποκεντρώσεως» ὅπως ἰσχύουν σήμερα.

2) Τὰς διατάξεις τοῦ Α.Ν. 2344/40 «περὶ αἰγιαλοῦ καὶ παραλίας» καὶ τὶς διατάξεις τοῦ Α.Ν. 263/68 «περὶ τροποποιήσεως καὶ συμπληρώσεως τῶν διατάξεων περὶ Δημοσίων Κτημάτων».

3) Τὴν ἀπὸ 29 Μαΐου 1979 ἔκθεση τῆς Ἐπιτροπῆς καθορισμοῦ τῶν ὁρίων τοῦ αἰγιαλοῦ τῆς Οἰκον. Ἐφορίας Κισάμου μετὰ τοῦ συνοδεύοντος καὶ μνημονευομένου εἰς αὐτὴν τοπογραφικοῦ διαγράμματος τῆς ἀνωτέρω περιοχῆς.

4) Τὴν ὑπ' ἀριθ. Φ. 187.2/305/80 σύμφωνη γνώμη τοῦ Γ. Ε. Ναυτικοῦ, ἀποφασίζουμε:

Ἐπικυρώνουμε τὴν ἀπὸ 29 Μαΐου 1979 ἔκθεση τῆς Ἐπιτροπῆς καθορισμοῦ τῶν ὁρίων τοῦ αἰγιαλοῦ μὲ τὴν ὁποία καθωρίσθηκε ἡ ὁριογραμμὴ αἰγιαλοῦ παραλίας καὶ παλαιοῦ αἰγιαλοῦ εἰς τὴν περιοχὴν Μαῦρος Μῶλος Δήμου Κισάμου Χανίων, καθὼς καὶ τὸ τοπογραφικὸ διάγραμμα ποὺ συνοδεύει τὴν ἔκθεση αὐτή.

Ἡ παροῦσα μετὰ τῆς ἐκθέσεως νὰ δημοσιευθοῦν στὴν Ἐφημερίδα τῆς Κυβερνήσεως.

Χανιά, 14 Ἰανουαρίου 1981

Ὁ Νομάρχης

Γ. ΧΑΡΑΛΑΜΠΟΠΟΥΛΟΣ

ΕΚΘΕΣΙΣ

Ἐπιτροπῆς καθορισμοῦ τῶν ὁρίων τοῦ αἰγιαλοῦ.

Κίσαμος σήμερα τὴν 29.5.1979, ἡ κατὰ νόμον ἁρμοδία Ἐπιτροπὴ καθορισμοῦ τῶν ὁρίων τοῦ αἰγιαλοῦ ἀποτελουμένη ἀπὸ τούς:

α) Μιχαὴλ Καπετανάκην, Οἰκον. Ἔφορον Κισάμου.

β) Εὐάγγελον Μανδελένην, Σημαιοφόρον Λ.Σ.

γ) Θεόδωρον Μουντοκαλάκην, Πολιτικὸν Μηχανικόν, Ἀναπληρωτὴν Δ.Τ.Υ. Νομοῦ Χανίων.

Συνελθοῦσα στὰ γραφεῖα τῆς Οἰκον. Ἐφορίας Κισάμου καὶ λαβοῦσα ὑπ' ὄψη:

1. Τὴν ἀπὸ 21.4.78 αἴτηση τοῦ Μιχαὴλ Ξηρουχάκη τοῦ Γεωργίου περὶ προσδιορισμοῦ ὁριογραμμῆς χειμερίου κύματος καὶ παραλίας εἰς τὴν περιοχὴν Δυτικῶς Μαύρου Μώλου τοῦ Δήμου Κισάμου.

2. Τὰ διαγράμματα τῆς ἐν λόγῳ περιοχῆς συνταχθέντα ὑπὸ τοῦ Κουκουράκη Ἐμμ. Ἀρχιτέκτονος Μηχανικοῦ καὶ θεωρηθέντα ὑπὸ τοῦ Ἐμμ. Πεντικάκη Δ.Τ.Υ. Ν. Χανίων.

3. Τὴν διάταξη τοῦ ἄρθρου 74 τοῦ Π.Δ. 636/77 «περὶ τροποποιήσεως καὶ συμπληρώσεως τῶν διατάξεων περὶ Δημοσίων Κτημάτων καὶ τὴν διάταξιν τοῦ ἄρθρου 2 τοῦ Α.Ν. 2344/40 περὶ αἰγιαλοῦ καὶ παραλίας, καθ' ἣν ὁ καθορισμὸς τῆς ὁριογραμμῆς τοῦ αἰγιαλοῦ, γίνεται ἐπὶ τοπογραφικοῦ καὶ ὑψομετρικοῦ διαγράμματος χαρασσομένης ἐπ' αὐτοῦ ἐρυθρᾶς γραμμῆς διὰ τὴν ὁριογραμμὴν τοῦ αἰγιαλοῦ καὶ τὸ ὅτι εἰς περίπτωσιν καθ' ἣν ἕνεκα προσχώσεων ἢ ἄλλων αἰτίων εἶναι ἐμφανὲς ὅτι καθ' ὃν χρόνον ἐνεργεῖται ὁ καθορισμὸς ὁ αἰγιαλὸς εἶναι διάφορος τοῦ εἰς τὸ παρελθὸν τοιούτου κλπ. δύναται νὰ καθορισθεῖ ἡ παλαιὰ θέσις τοῦ αἰγιαλοῦ ἡ ὑφισταμένη μέχρι μὲν τοῦ ἔτους 1884, ἐὰν ὑφίστανται κατοχαὶ ἰδιωτῶν, καὶ πρότερον δὲ ἐὰν δὲν ὑφίστανται τοιαῦται, ἡ Ἐπιτροπὴ προβαίνει εἰς τὸν καθορισμὸν τοῦ παλαιοῦ αἰγιαλοῦ χαρασσομένης ἐπὶ τοῦ διαγράμματος κυανῆς γραμμῆς.

4. Τὰ ἐκ τῆς ἐνεργηθείσης αὐτοψίας τὴν 29.5.79 προκύψαντα στοιχεῖα, ἀποφασίζει:

Καθορίζει ἐπὶ τῶν ἀπὸ Ἀπριλίου 1978 συνημμένων διαγραμμάτων τὴν ὁριογραμμὴν τοῦ αἰγιαλοῦ καὶ παραλίας α) διὰ συνεχοῦς ἐρυθρᾶς γραμμῆς τὴν ὁριογραμμὴν τοῦ αἰγιαλοῦ, β) διὰ συνεχοῦς κιτρίνης γραμμῆς τὴν ὁριογραμμὴν τῆς παραλίας, γ) διὰ συνεχοῦς κυανοῦς γραμμῆς τὴν ὁριογραμμὴν τοῦ παλαιοῦ αἰγιαλοῦ.

Ἐπισυνάπτεται ὑπόμνημα.

Ὁ Πρόεδρος

ΜΙΧ. Δ. ΚΑΠΕΤΑΝΑΚΗΣ

Τὰ Μέλη

ΕΥΑΓΓΕΛΟΣ ΜΑΝΔΕΛΕΝΗΣ

ΘΕΟΔΩΡΟΣ ΜΟΥΝΤΟΚΑΛΑΚΗΣ

ΥΠΟΜΝΗΜΑ ΧΑΡΑΞΕΩΣ ΟΡΙΟΓΡΑΜΜΩΝ

Τὸ σημεῖο 1 εὑρίσκεται στὴν προέκταση τῆς γωνίας τῆς οἰκοδομῆς τοῦ Στημαδωράκη.

Τὰ σημεῖα 2, 3, 4, 5,6 ἔχουν ἐξασφαλισθεῖ ἐπὶ τοῦ ἐδάφους διὰ σταθερῶν σημείων ὅπως φαίνεται στὸ σχέδιο.

Τὸ σημεῖο 7, ἐξασφαλίζεται διὰ τῶν σταθερῶν σημείων 7Α στὴν προέκταση τῆς πλευρᾶς 6 — 7, ὡς εἰς τὸ σχέδιο.

Τὸ σημεῖο 10 εὑρίσκεται ἐπὶ τῆς προεκτάσεως τῆς πλευρᾶς τῆς οἰκοδομῆς καὶ σὲ ἀπόσταση 42 μέτρα.

Τὰ σημεῖα 8 καὶ 9 δίδονται ὡς εἰς τὸ σχέδιο ἐπὶ τῆς πλευρᾶς 7—10.

Ἐπίσης ἔχουν σημειωθεῖ οἱ γωνίες καὶ οἱ πλευρὲς τῆς πολυγωνικῆς σὲ περίπτωση ποὺ θὰ χαθοῦν μερικὲς ἐξασφαλίσεις νὰ εἶναι δυνατὴ ἡ χάραξη τῆς πολυγωνικῆς.

Κίσαμος, 29 Μαΐου 1979

Ἡ Ἐπιτροπὴ

ΤΟΠΟΓΡΑΦΙΚΟΝ

ΔΙΑΓΡΑΜΜΑ

ΚΑΘΟΡΙΣΜΟΥ ΓΡΑΜΜΗΣ ΑΙΓΙΑΛΟΥ


ΕΙΣ ΠΑΡΑΛΙΑΝ "ΜΑΥΡΟΣ ΜΟΛΟΣ"

ΚΑΣΤΕΛΙΟΥ, ΚΙΣΣΑΜΟΥ, Ν. ΧΑΝΙΩΝ

ΚΛΙΜΑΞ 1:500

ΧΑΝΙΑ ΑΠΡΙΛ. 1978

Ο ΣΥΝΤΑΞΑΣ

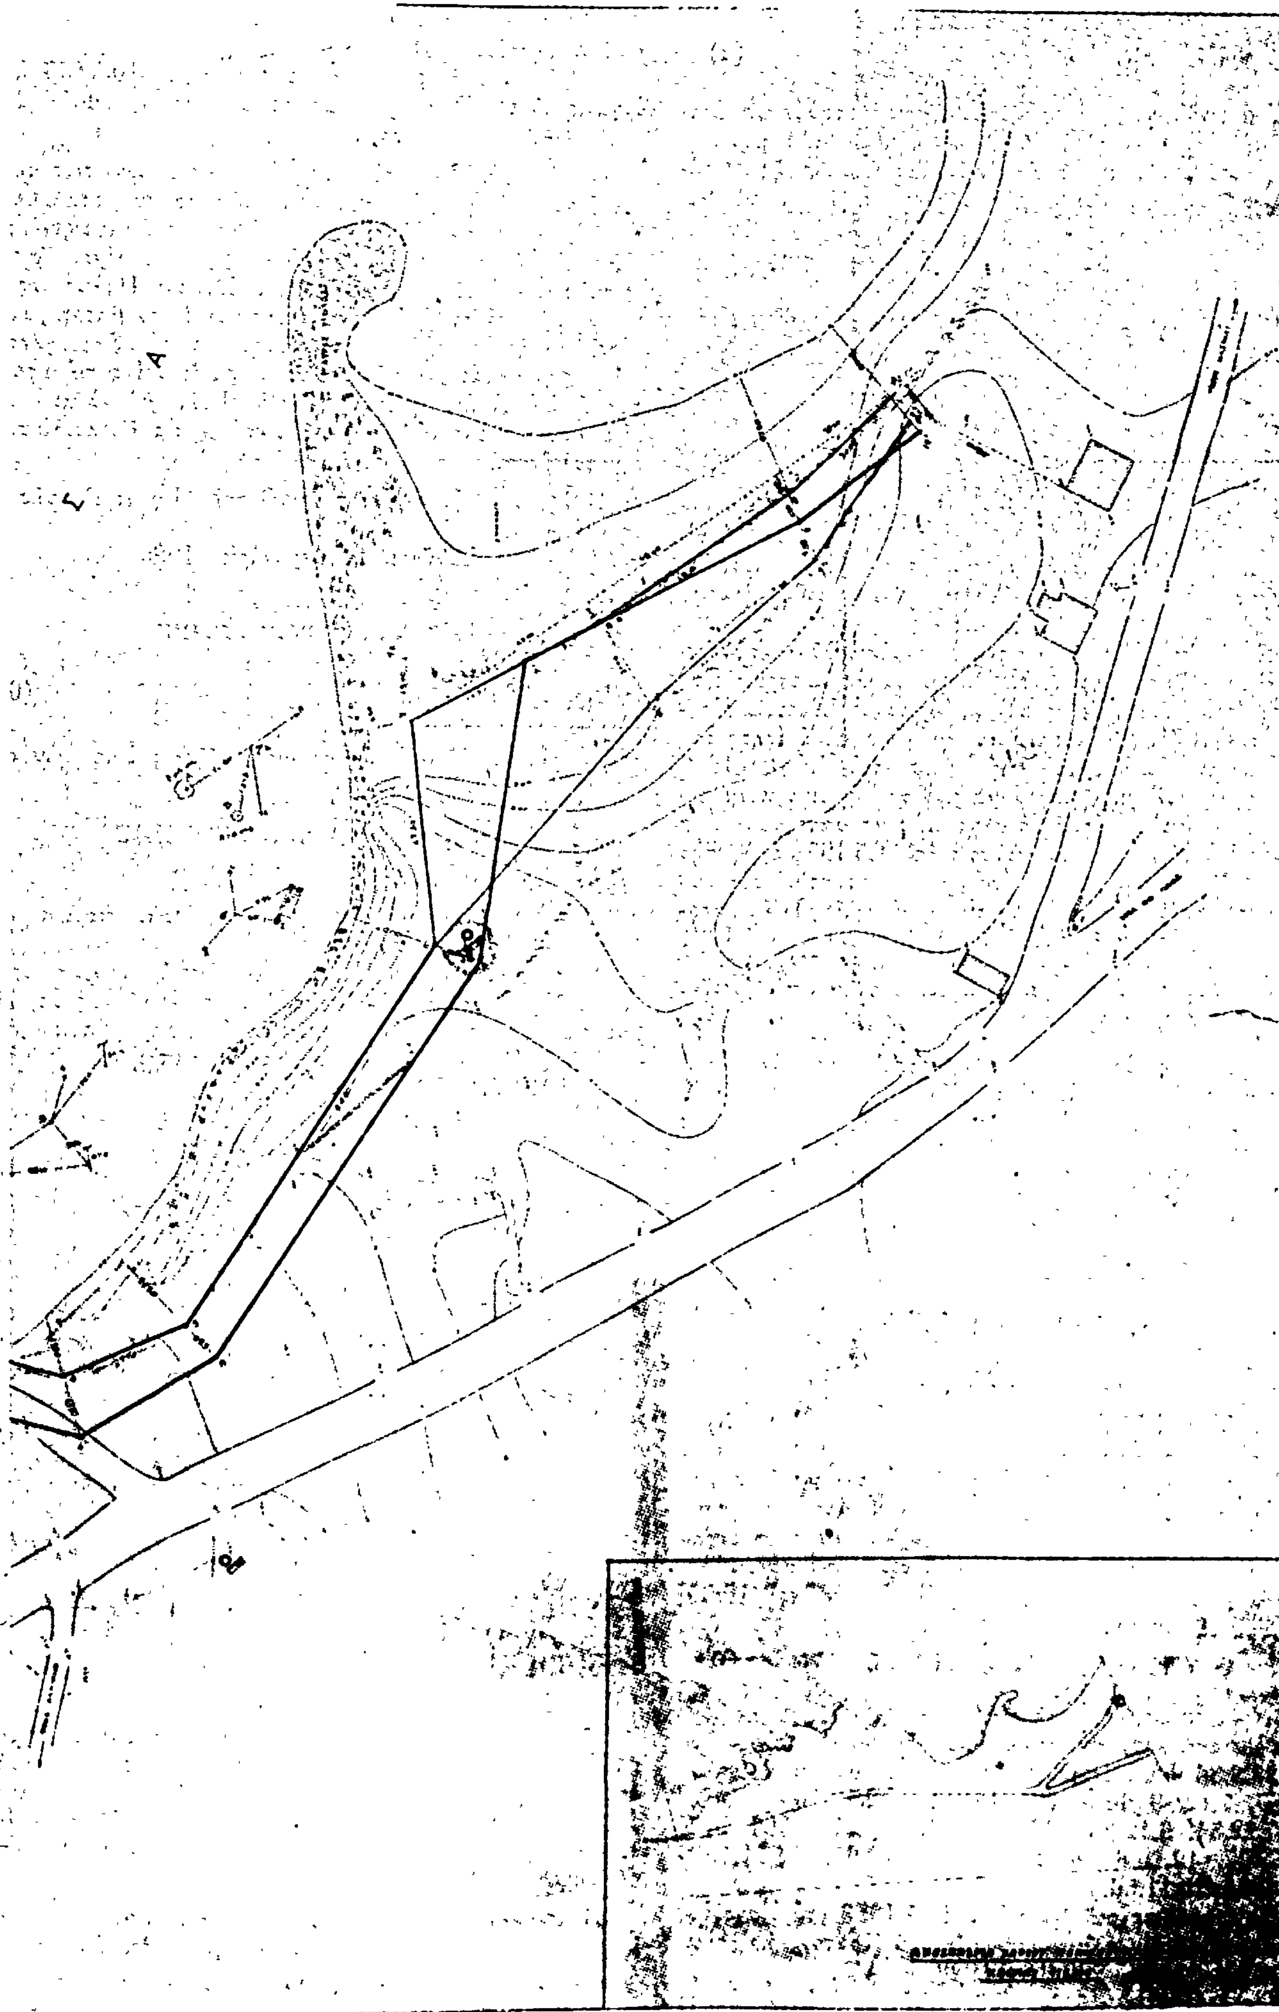

ΑΝΑΚΟΙΝΩΣΕΙΣ

Ἀριθ. 87 (4)

Περὶ ἀνακοινώσεως εἰδοποιήσεως παρακαταθέσεως ἀποζημιώσεως ἀπὸ ἀναγκαστικὴ ἀπαλλοτρίωση γιὰ τὴν κατασκευὴ ὁδοῦ συνδέσεως τῆς Κοινότητας Ἐπισκοπῆς Ρεθύμνης μὲ τὴ νέα ἐθνικὴ ὁδὸ Κρήτης στὸ τμῆμα αὐτῆς «Ρέθυμνο—Ὅρια Ν. Χανίων».

Ο ΠΡΟΕΔΡΟΣ
ΤΟΥ ΝΟΜΑΡΧΙΑΚΟΥ ΤΑΜΕΙΟΥ ΡΕΘΥΜΝΗΣ

Σύμφωνα μὲ τὶς διατάξεις τῶν ἄρθρων 7 καὶ 8 τοῦ Ν. Δ. 797/1971 «περὶ ἀναγκαστικῶν ἀπαλλοτριώσεων», πληροφοροῦμε ὅσους:

α) Ἔχουν δικαίωμα κυριότητας ἢ ἄλλα ἐμπράγματα δικαιώματα στὰ ἀκίνητα ποὺ ἀπαλλοτριώθηκαν μὲ τὴν 76216/19.11.1976 ἀπόφαση τοῦ Νομάρχη Ρεθύμνης (Φ.Ε.Κ. 404/1976 τ.Δ'), γιὰ τὴν κατασκευὴ ὁδοῦ συνδέσεως τῆς Κοινότητας Ἐπισκοπῆς Ρεθύμνης μὲ τὴ νέα ἐθνικὴ ὁδὸ Κρήτης στὸ τμῆμα αὐτῆς «Ρέθυμνο—Ὅρια Ν. Χανίων», γιὰ τὰ ἀριθ. 1 ἕως καὶ 20 ἀγροτεμάχια, καὶ

β) Ἔχουν ἐγγράψει ὑποθήκη ἢ ἔχουν ἐπιβάλλει κατάσχεση ἢ μὲ ὁποιονδήποτε τρόπο διεκδικοῦν τὰ ἀπαλλοτριωθέντα ἀκίνητα, ὅτι ἡ ἀποζημίωση ποὺ καθόρισε τὸ Ἐφετεῖο Κρήτης μὲ τὴν 76/1978 ἀπόφασή του γιὰ ὅλα τὰ ἀκίνητα καὶ τὰ ὑπερκείμενα αὐτῶν, ποὺ ἐμφαίνονται στὸ ἀπὸ 8.5.1979 ὁριστικὸ κτηματολογικὸ διάγραμμα καὶ στὸ σχετικὸ κτηματολογικὸ πίνακα ποὺ συνέταξε ὁ μηχανικὸς κτηματογραφήσεως Θεόδωρος Κατσούλης καὶ θεώρησε στὶς 11.5.1979 ὁ Δ/ντὴς Τεχνικῶν Ὑπηρεσιῶν Ν. Ρεθύμνης, ἔχει κατατεθεῖ στὸ Ταμεῖο Παρακαταθηκῶν καὶ Δανείων (Γραφεῖο Παρακαταθηκῶν Ρεθύμνης) καὶ ἔχει ἐκδοθεῖ τὸ 7369/16.1.1981 γραμμάτιο συστάσεως παρακαταθήκης γιὰ συνολικὸ ποσὸ δραχμῶν τετρακόσιες ἑβδομήντα πέντε χιλιάδες τριακόσιες ἑξήντα ἕξι (475.366).

Ἡ ἀποζημίωση αὐτὴ εἶναι ἀποδοτέα στοὺς δικαιούχους ποὺ θὰ ἀναγνωρισθοῦν σύμφωνα μὲ τὸ Νόμο.

Ἡ ἀνακοίνωση αὐτὴ νὰ δημοσιευθεῖ στὴν Ἐφημερίδα τῆς Κυβερνήσεως.

Ρέθυμνο, 19 Ἰανουαρίου 1981

Ὁ Πρόεδρος τοῦ Δ.Σ.
Γ. ΜΑΥΡΟΕΙΔΗΣ

ΠΟΛΕΟΔΟΜΙΑ

ΑΠΟΦΑΣΕΙΣ

Ἀριθ. Δ1/0/12812 (5)

Περὶ ἐπισπεύσεως ἀπὸ τὸ Δημόσιο τῆς διευρύνσεως τῆς ὁδοῦ Βατ. Γεωργίου Β' (Θηβῶν) κατὰ τὰ τμήματα Θεοκρίτου μέχρι Ἐθνικῆς Ἀντιστάσεως, Κλεάνθους μέχρι Θεσπρωτίας, Καβάλας μέχρι Ἴμβρου, Κουντουριώτου μέχρι Ἀνδριανουπόλεως, Π. Ράλλη μέχρι Ἱερὰ Ὁδὸ καὶ Πελασγίας μέχρι Θηβῶν.

Ο ΥΠΟΥΡΓΟΣ ΔΗΜΟΣΙΩΝ ΕΡΓΩΝ

Ἔχοντας ὑπόψη:

1) Τὰ διατάγματα ρυμοτομίας 13.8.36 ΦΕΚ 156Α/31.8.1936, 23.9.36 ΦΕΚ 188Β/12.10.36, 4.10.67 ΦΕΚ 183Δ/13.12.67, 7.12.59 ΦΕΚ 28Δ/17.12.59, 2.12.1954 ΦΕΚ 296Α/7.12.54, 6.12.35 ΦΕΚ 6124/35, 24.1.1967 ΦΕΚ 10Δ/3.2.67, 17.10.67 ΦΕΚ 142Δ/23.10.67, 14.11.1956 ΦΕΚ 283Δ/20.11.56.

2) Τὶς διατάξεις τοῦ Ν. Δ/τος 17.7.1923 «περὶ σχεδίων τῶν πόλεων, κωμῶν καὶ συνοικισμῶν τοῦ Κράτους καὶ οἰκοδομῆς αὐτῶν» (ΦΕΚ 228/16.8.1923, τ. Α').

3) Τὶς διατάξεις τοῦ Ν. 653/1977 «περὶ ὑποχρεώσεως τῶν παροδίων ἰδιοκτητῶν κλπ.» (ΦΕΚ 214/5.8.1977, τ. Α'), ὅπως τροποποιήθηκαν μὲ τοὺς Ν. 947/1979 ΦΕΚ 169/26.7.1979, τ. Α' καὶ 960/1979 ΦΕΚ 194/25.8.79, τ. Α' καὶ ἰσχύουν σήμερα.

4) Τὶς διατάξεις τοῦ Π. Δ/τος ἀριθ. 910/1977 «περὶ ὀργανισμοῦ τοῦ Ὑπουργείου Δημοσίων Ἔργων» (ΦΕΚ 205/10.10.1977, τ. Α'), ἀποφασίζουμε:

α) Τὴν ἐπίσπευση ἀπὸ τὸ Δημόσιο τῆς διευρύνσεως τῆς ὁδοῦ Βατ. Γεωργίου Β' (Θηβῶν) κατὰ τὰ τμήματα Θεοκρίτου μέχρι Ἐθνικῆς Ἀντιστάσεως, Κλεάνθους μέχρι Θεσπρωτίας, Καβάλας μέχρι Ἴμβρου, Κουντουριώτου μέχρι Ἀνδριανουπόλεως, Π. Ράλλη μέχρι Ἱερὰ ὁδὸ καὶ Πελασγίας μέχρι Θηβῶν, σὲ ἐφαρμογὴ τοῦ παραπάνω διατάγματος ρυμοτομίας τὴν ὁποία καὶ χαρακτηρίζουμε ἐπειγούσης ἀνάγκης.

β) Τὴν κατάρτιση τῶν στοιχείων προδικασίας ποὺ προβλέπονται ἀπὸ τὸ ἄρθρο 5 τοῦ Ν. 653/1977 γιὰ νὰ κινηθεῖ ἡ δίκη καθορισμοῦ τῶν ἀποζημιώσεων γιὰ τὶς ἰδιοκτησίες ποὺ ρυμοτομοῦνται.

Ἡ ἀπόφαση αὐτὴ νὰ δημοσιευθεῖ στὴν Ἐφημερίδα τῆς Κυβερνήσεως.

Ἀθῆναι, 12 Δεκεμβρίου 1980

Ο ΥΠΟΥΡΓΟΣ
ΤΖΑΝΝΗΣ ΤΖΑΝΝΕΤΑΚΗΣ

Ἀριθ. 3239 (6)

Περὶ τροποποιήσεως τοῦ σχεδίου πόλεως Σοφάδων στὴν ὁδὸ Λαΐου.

Ο ΝΟΜΑΡΧΗΣ ΚΑΡΔΙΤΣΗΣ

Ἔχοντας ὑπόψη:

1. Τὶς διατάξεις τοῦ ἀπὸ 17.7.1923 Ν.Δ. «περὶ σχεδίων Πόλεων καὶ Κωμῶν».

2. Τὶς διατάξεις τοῦ Α.Ν.314/68 «περὶ παροχῆς εἰς τὸν Ὑπουργὸν Βορείου Ἑλλάδος καὶ τοὺς Νομάρχας ἁρμοδιότητος ἐπὶ θεμάτων ἐγκρίσεως, ἐπεκτάσεως ἢ τροποποιήσεως σχεδίων πόλεων καὶ κωμῶν, ὅπως συμπληρώθηκε μὲ τὸ ἀριθ. 1018/71 Ν.Δ.

3. Τὸ ἀπὸ 13.5.61 Β.Δ. περὶ καθορισμοῦ τῶν ὅρων καὶ περιορισμῶν δομήσεως τῶν οἰκοπέδων τοῦ ρυμοτομικοῦ σχεδίου Σοφάδων τοῦ ἐγκριθέντος διὰ τοῦ ἀπὸ 16.6.48 Β.Δ. ὅπως συμπληρώθηκε μὲ τὴν ἀριθ. Δ.1683/22.3.76 ἀπόφασή μας.

4. Τὶς ἀριθ. 87 καὶ 110/80 ἀποφάσεις τοῦ Δημοτικοῦ Συμβουλίου Σοφάδων μὲ τὸ διάγραμμα ποὺ τὶς συνοδεύει.

5. Τὸ ἔγγραφο ἀριθ. 2239/23.9.80 τοῦ τμήματος Πολεοδομίας καὶ Πολεοδομικῶν ἐφαρμογῶν Ν. Καρδίτσης μαζὶ μὲ τὴν ἀπὸ 23.9.80 εἰσήγηση τοῦ Πρ/νου αὐτοῦ.

6. Τὸ ἀριθ. 13/80 πρακτικὸ τοῦ Νομαρχιακοῦ Συμβουλίου Δημοσίων Ἔργων Νομοῦ Καρδίτσης, μὲ γνωμοδότηση ὑπὲρ τῆς τροποποιήσεως τοῦ ἐγκ. σχεδίου πόλεως Σοφάδων στὴν ὁδὸ Λαΐου, ἐπειδὴ μὲ τὴν προτεινομένη τροποποίηση τοῦ σχεδίου πόλεως:

α) Βελτιώνεται ἡ οἰκοπεδικὴ κατάσταση ἑκατέρωθεν τῆς ὁδοῦ.

β) Ἡ ὁδὸς μὲ τὴν μετατόπισή της θὰ συμπέσει μὲ ἤδη ὑπάρχουσα ἐν χρήσει δημοτικὴ ὁδὸ καὶ

γ) Ἐλαφρύνεται οἰκοδομικὰ ὁ Δῆμος ἀπὸ τὴν διάνοιξη τῆς τροποποιηθησομένης ὁδοῦ, ἀποφασίζουμε:

Ἐγκρίνουμε τὴν τροποποίηση τοῦ ρυμοτομικοῦ σχεδίου πόλεως Σοφάδων διὰ τῆς μετατοπίσεως τῆς ἐγκεκριμένης ὁδοῦ Λαΐου εἰς νέα θέση, ἐμφαινομένη στὸ ὑπὸ κλίμακα 1 : 500 τοπογραφικὸ διάγραμμα τοῦ Δημ. Μακρῆ Πολιτικοῦ Μηχανικοῦ, θεωρηθὲν στὶς 3 Σεπτεμβρίου 1980 ἀπὸ τὸ Δήμαρχο Σοφάδων.

Ἡ ἀπόφαση αὐτὴ μὲ τὸ συνοδεῦον τοπογαφικὸ διάγραμμα νὰ δημοσιευθεῖ στὴν Ἐφημερίδα τῆς Κυβερνήσεως.

Καρδίτσα, 22 Νοεμβρίου 1980

Ὁ Νομάρχης
Α. ΓΕΩΡΓΑΚΟΠΟΥΛΟΣ

ΤΡΟΠΟΠΟΙΗΣΙΣ ΤΗΣ ΟΔΟΥ ΛΑΪΟΥ
ΠΑΡΑ ΤΗΝ ΙΔΙΟΚΤΗΣΙΑΝ ΙΩΝ. ΠΑΠΑΡΑ
ΕΙΣ ΣΟΦΑΔΕΣ

ΚΛΙΜΑΞ 1:500

ΥΠΟΜΝΗΜΑ

ΟΡΟΙ ΔΟΜΗΣΕΩΣ

ΕΝΕΚΡΙΘΗ ΔΙΑ ΤΗΣ ΥΠ' ΑΡ. 3229/...
ΑΠΟΦΑΣΕΩΣ ΤΗΣ ΝΟΜΑΡΧΙΑΣ ΚΑΡΔΙΤΣΗΣ

ΕΘΕΩΡΗΘΗ
Καρδίτσα 22/11/198.

ΜΑΪΟΣ 1980
Ο ΜΗΧΑΝΙΚΟΣ

ΑΝΑΚΟΙΝΩΣΕΙΣ

'Αριθ. 365 (7)

Περὶ παρακαταθέσεως ἀποζημιώσεως ἀπαλλοτριουμένων ἀκινήτων, διὰ τὴν ἀνοικοδόμησιν τοῦ Δημοτικοῦ Καταστήματος Ἐλευσῖνος, Νομοῦ Ἀττικῆς, Διαμ. Δυτ. Ἀττικῆς.

Ο ΔΗΜΑΡΧΟΣ ΕΛΕΥΣΙΝΟΣ ΑΤΤΙΚΗΣ

Ἀνακοινοῖ, ὅτι δυνάμει τοῦ ὑπ' ἀριθ. 3596/19.1.1981 γραμματίου συστάσεως παρακαταθήκης τοῦ Ταμείου Παρακαταθηκῶν καὶ Δανείων (Παραρτήματος Ἐλευσῖνος), παρεκατετέθη τὸ ποσὸν τῶν ἑκατὸν τριάκοντα τριῶν χιλιάδων τριακοσίων τριάκοντα πέντε (133.335) δραχμῶν, εἰς ἐξόφλησιν τῆς, δυνάμει τῆς ὑπ' ἀριθ. 1751/80 ἀποφάσεως τοῦ Μονομελοῦς Πρωτοδικείου Ἀθηνῶν καθορισθείσης τιμῆς μονάδος, ἀναλογούσης ἀποζημιώσεως, διὰ τὴν ἀπαλλοτρίωσιν ἐδαφικῆς ἐκτάσεως 29,63 τ.μ., κειμένης ἐντὸς τοῦ ὑπ' ἀριθ. 124 Ο.Τ. τοῦ Πολεοδομικοῦ σχεδίου Ἐλευσῖνος πρὸς δημιουργίαν τοῦ καταλλήλου χώρου διὰ τὴν ἀνοικοδόμησιν τοῦ Δημοτικοῦ Καταστήματος.

Ὅθεν φέρεται εἰς γνῶσιν τῶν ἀξιούντων οἱοδήποτε δικαίωμα ἐπὶ τῆς ἀπαλλοτριωθείσης ἐκτάσεως, ὅτι ἐγένετο ἡ ἀνωτέρω παρακατάθεσις, ἡ ὁποία θὰ ἀποδοθῇ εἰς τοὺς διὰ δικαστικῆς ἀποφάσεως ἀναγνωρισθησομένους δικαιούχους αὐτῆς.

Ἡ παροῦσα νὰ δημοσιευθῇ διὰ τῆς Ἐφημερίδος τῆς Κυβερνήσεως.

Ἐν Ἐλευσῖνι τῇ 21 Ἰανουαρίου 1981

Ὁ Δήμαρχος
ΜΙΧ. ΛΕΒΕΝΤΗΣ

'Αριθ. 365 (8)

Περὶ παρακαταθέσεως ἀποζημιώσεως ρυμοτομουμένων ἀκινήτων πρὸς ἐφαρμογὴν τοῦ ἐγκεκριμένου σχεδίου τῆς πόλεως Ἐλευσῖνος Νομοῦ Ἀττικῆς, Διαμ. Δυτ. Ἀττικῆς.

Ο ΔΗΜΑΡΧΟΣ ΕΛΕΥΣΙΝΟΣ ΑΤΤΙΚΗΣ

Ἀνακοινοῖ ὁ Δήμαρχος Ἐλευσῖνος Ἀττικῆς ὅτι δυνάμει τοῦ ὑπ' ἀριθ. 3595/19.1.1981 γραμματίου συστάσεως παρακαταθήκης τοῦ Ταμείου Παρακαταθηκῶν καὶ Δανείων (Γραφείου Παρακαταθηκῶν Ἐλευσῖνος), παρακατετέθη τὸ ποσὸ τῶν ἑνὸς ἑκατομμυρίου ὀγδοήκοντα τεσσάρων χιλιάδων διακοσίων πεντήκοντα (1.084.250) δραχμῶν, εἰς ἐξόφλησιν τῆς. — δυνάμει τῆς ὑπ' ἀριθμ. 1750/80 ἀποφάσεως τοῦ Μονομελοῦς Πρωτοδικείου Ἀθηνῶν καθορισθείσης τιμῆς μονάδος, ἀναλογούσης, ἀποζημιώσεως, διὰ τὴν προσκύρωσιν ἐδαφικῆς ἐκτάσεως 114.20 τ.μ. καὶ τὴν ρυμοτόμησιν ἑτέρας 106,30 τ.μ. μετὰ τῶν ἐπ' αὐτῶν 13 δένδρων καὶ ἀγρίας βλαστήσεως κειμένων ἐν τῷ Ο.Τ. 124 καὶ πρὸς ἐφαρμογὴν τοῦ πολεοδομικοῦ σχεδίου Ἐλευσῖνος.

Ὅθεν φέρεται εἰς γνῶσιν τῶν ἀξιούντων οἱοδήποτε δικαίωμα ἐπὶ τῆς ἀπαλλοτριωθείσης ἐκτάσεως ὅτι ἐγένετο ἡ ἀνωτέρω παρακατάθεσις ἡ ὁποία θὰ ἀποδοθῇ εἰς τοὺς διὰ δικαστικῆς ἀποφάσεως ἀναγνωρισθησομένους δικαιούχους αὐτῆς.

Ἡ παροῦσα δημοσιευθήτω διὰ τῆς Ἐφημερίδος τῆς Κυβερνήσεως.

Ἐν Ἐλευσῖνι τῇ 21 Ἰανουαρίου 1981

Ὁ Δήμαρχος
ΜΙΧ. ΛΕΒΕΝΤΗΣ

(9)

Περὶ εἰδοποιήσεως τῆς γενομένης παρακαταθέσεως ἀποζημιώσεως λόγῳ προσκυρώσεως ἀκινήτου εἰς Βουλιαγμένην Ἀττικῆς.

Διὰ τοῦ ὑπ' ἀριθ. 615732 γραμματίου συστάσεως παρακαταθήκης τοῦ Γραφείου Παρακαταθηκῶν καὶ Δανείων Ἀθηνῶν, παρὰ τοῦ Δημητρίου Χρήστου Πατσιαβοῦ, ἐμπόρου, κατοίκου Βουλιαγμένης Ἀττικῆς (Ἀτλαντίδος 10), κατετέθη τὸ ποσὸν τῶν δραχμῶν ἑβδομήκοντα ὀκτὼ χιλιάδων (78.000) ὑπὲρ παντὸς ἀναγνωρισθησομένου δικαιούχου διὰ δικαστικῆς ἀποφάσεως. Ἡ κατάθεσις ἐγένετο εἰς ἐκτέλεσιν τῆς ὑπ' ἀριθμὸν 13/1980 πράξεως ἀναλογισμοῦ Πολεοδομικοῦ Γραφείου τῆς Νομαρχίας Ἀττικῆς, Διαμερίσματος Πειραιῶς, ὡς καὶ συμφώνως πρὸς τὴν ὑπ' ἀριθμὸν 1702/1980 ἀπόφασιν τοῦ Μονομελοῦς Πρωτοδικείου Ἀθηνῶν, ἀφορᾷ δὲ ἀποζημίωσιν λόγῳ προσκυρώσεως παλαιᾶς ἀγροτικῆς ὁδοῦ ἐκτάσεως 39 $μ^2$.

Τὸ ἀνωτέρω γραμμάτιον παρακαταθέσεως κατετέθη εἰς τὸν Συμβολαιογράφον Ἀθηνῶν Πάνον Γ. Λούμον, συνταγείσης πρὸς τούτοις τῆς ὑπ' ἀριθμὸν 2069/23.1.1981 πράξεως.

Ἐν Ἀθήναις τῇ 23 Ἰανουαρίου 1981

Ὁ πληρεξούσιος Δικηγόρος
ΚΩΝ/ΝΟΣ Ν. ΓΑΛΑΝΗΣ

(Ἀριθ. τριπλοτύπου τοῦ Δημοσίου Ταμείου Δικ. Εἰσπράξεων Ἀθηνῶν 3301/81).